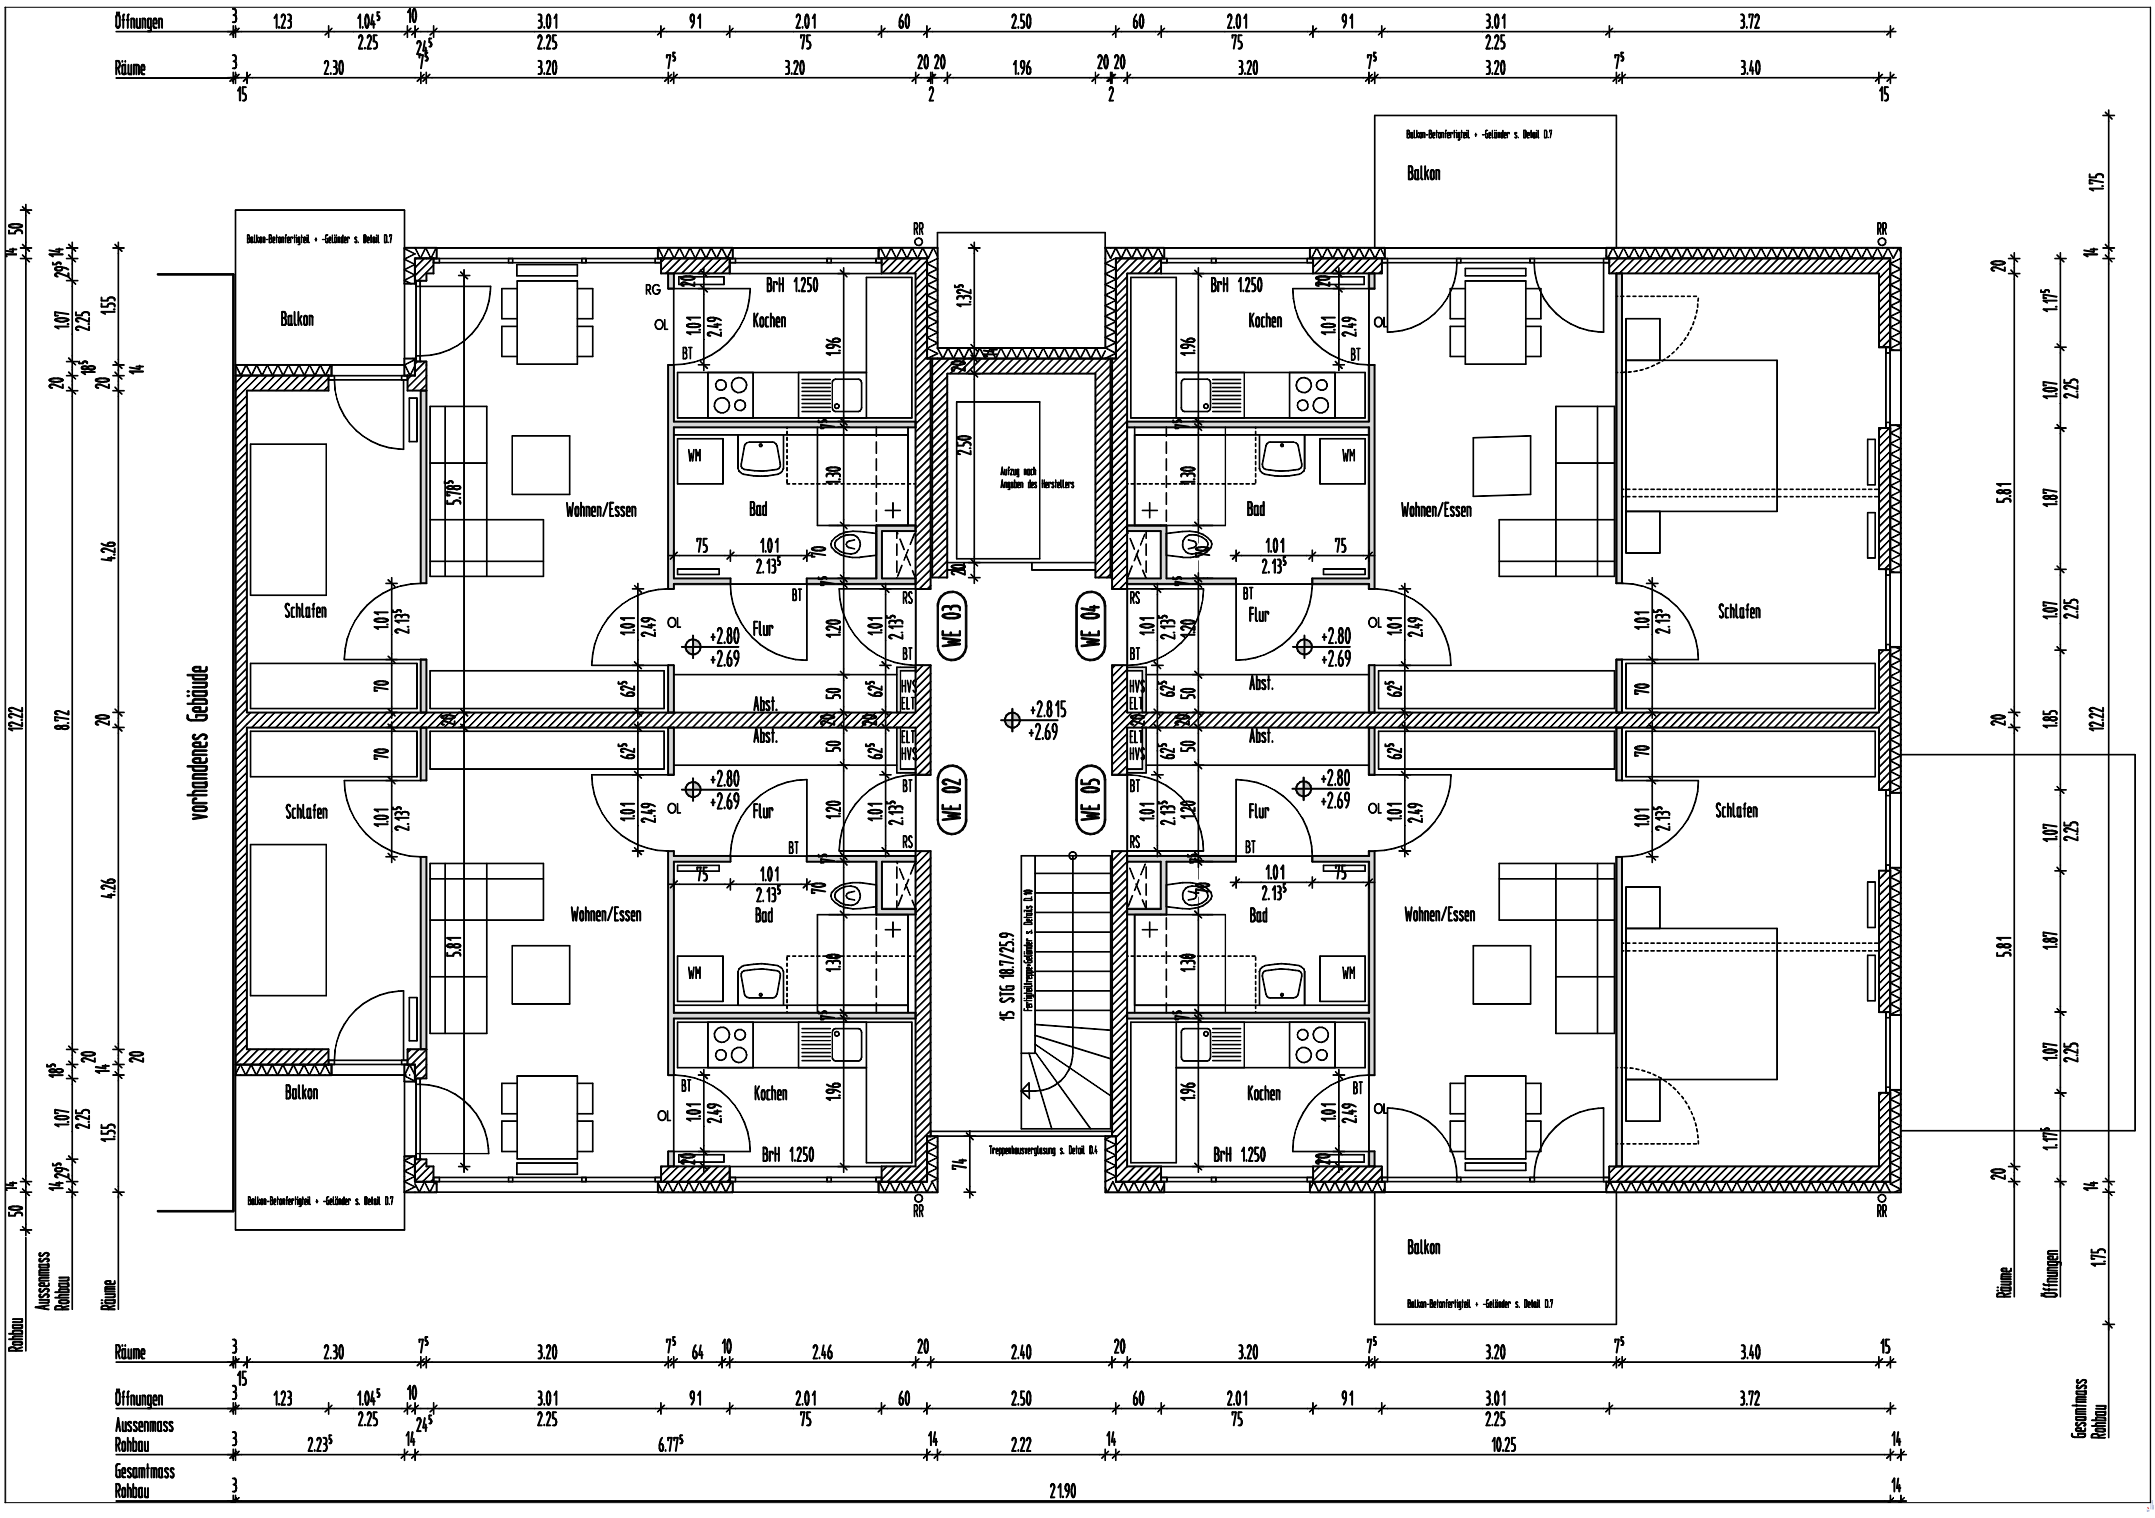
Balkon
Balkon-Betonfertigteil + -Geländer s. Detail D.7
Wohnen/Essen
Schlafen
Kochen
Bad
Flur
Abst.
WM
BrH 1.250
WE 02
WE 03
WE 04
WE 05
vorhandenes Gebäude
Aufzug nach Angaben des Herstellers
15 STG 18.7/25.9
Treppenhausverglasung s. Detail D.4
Öffnungen
Räume
Aussenmass Rohbau
Gesamtmass Rohbau