



# 3. Gemeinschaftliches Wohnprojekt

Kreuzerhohl

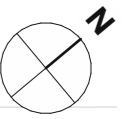

## 3.2 Zonierung

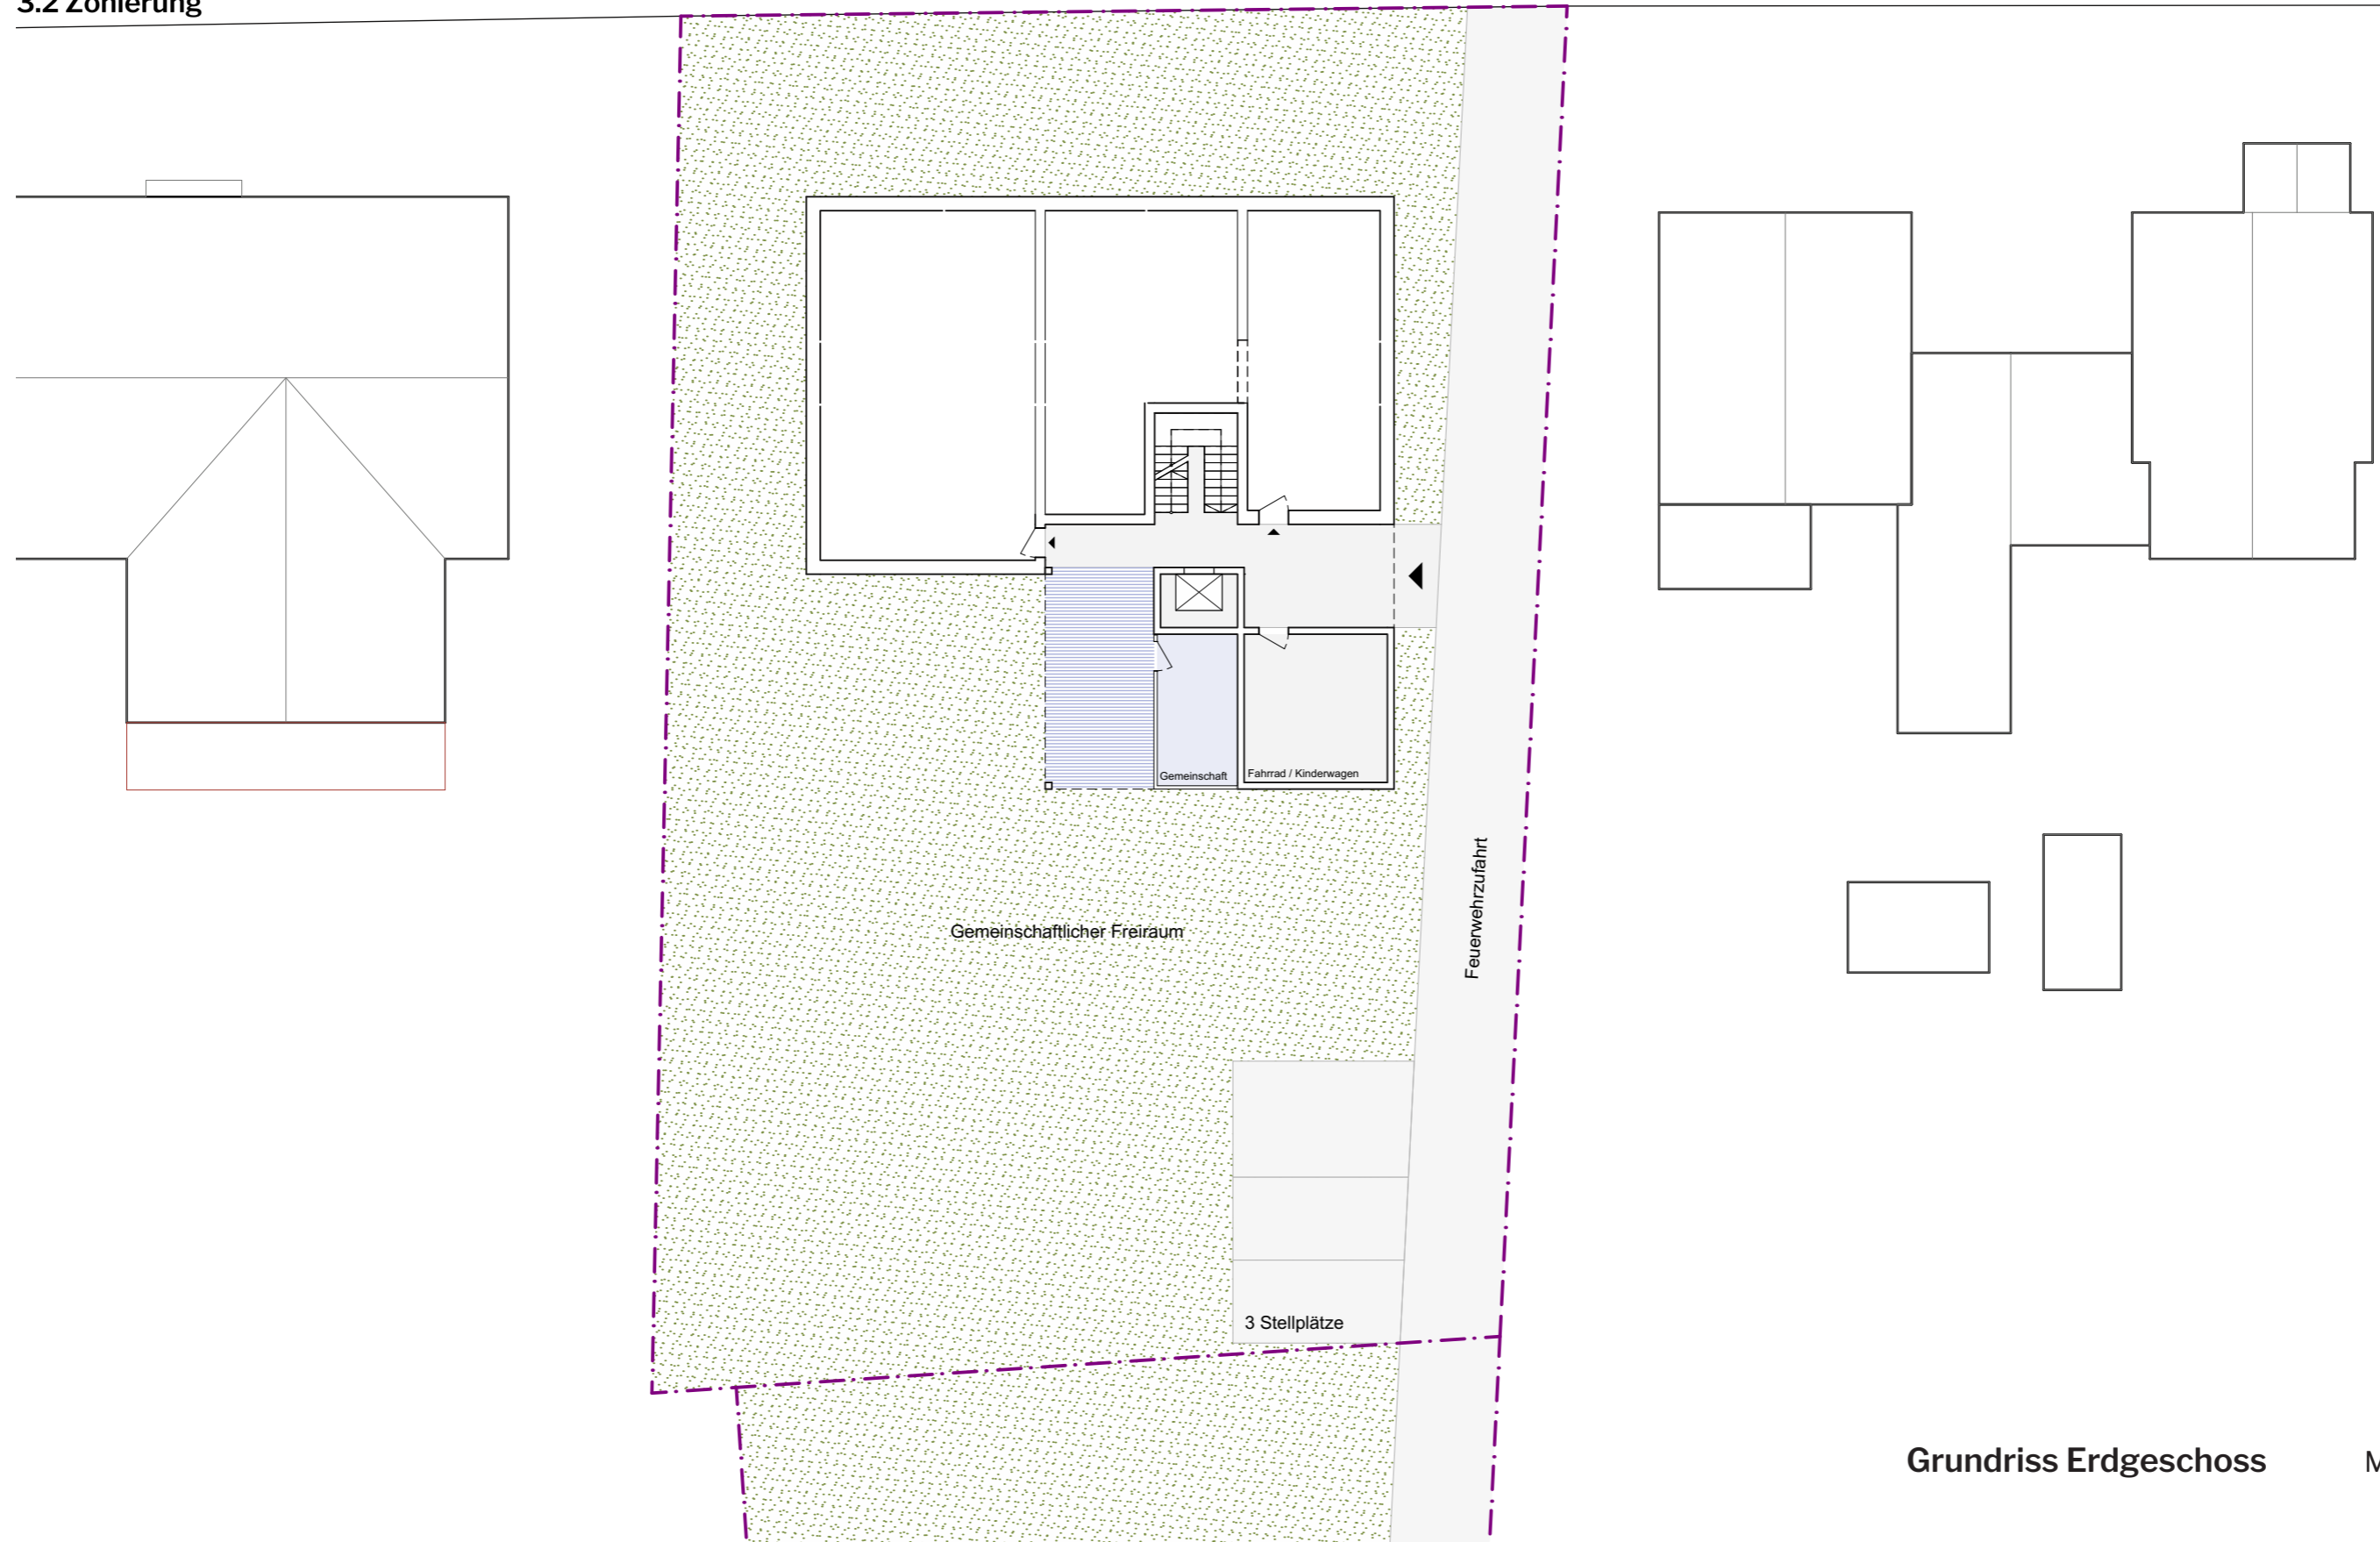


Grundriss Erdgeschoss


M 1:200

# 3. Gemeinschaftliches Wohnprojekt

Kreuzerhohl

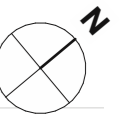


## 3.2 Zonierung

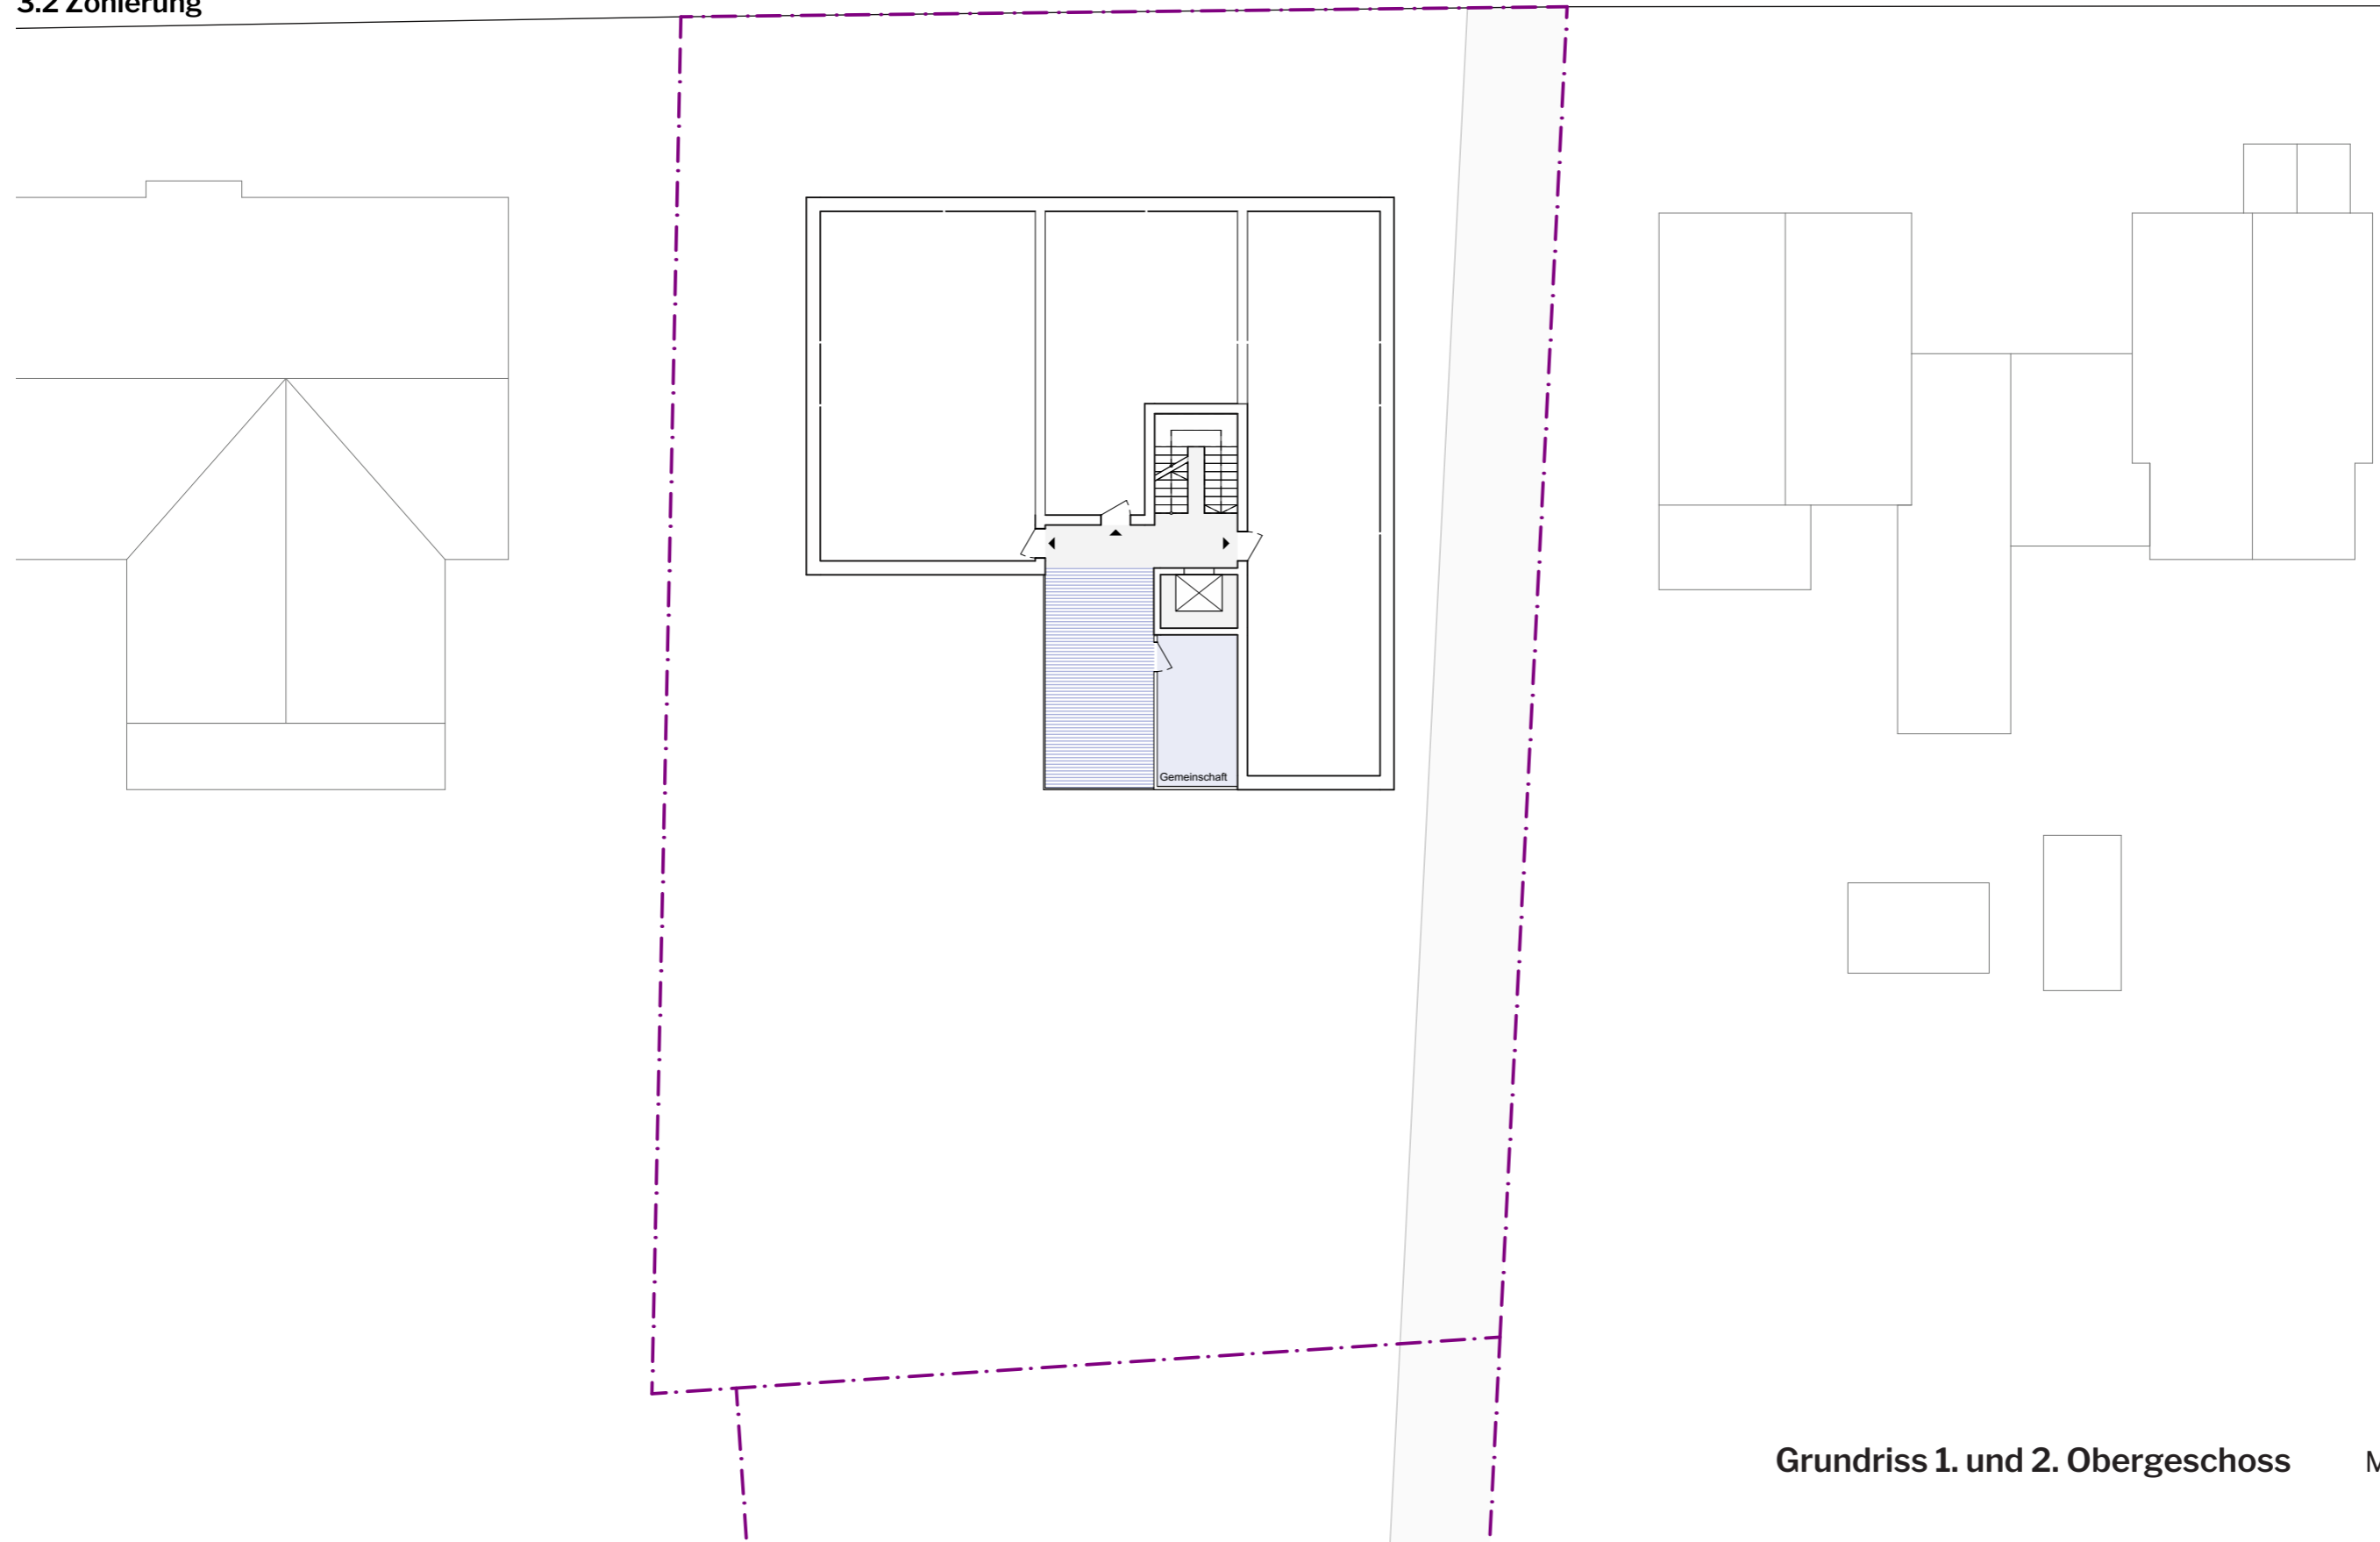


Grundriss 1. und 2. Obergeschoss M1:200

# 3. Gemeinschaftliches Wohnprojekt

Kreuzerhohl

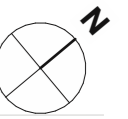

## 3.2 Zonierung

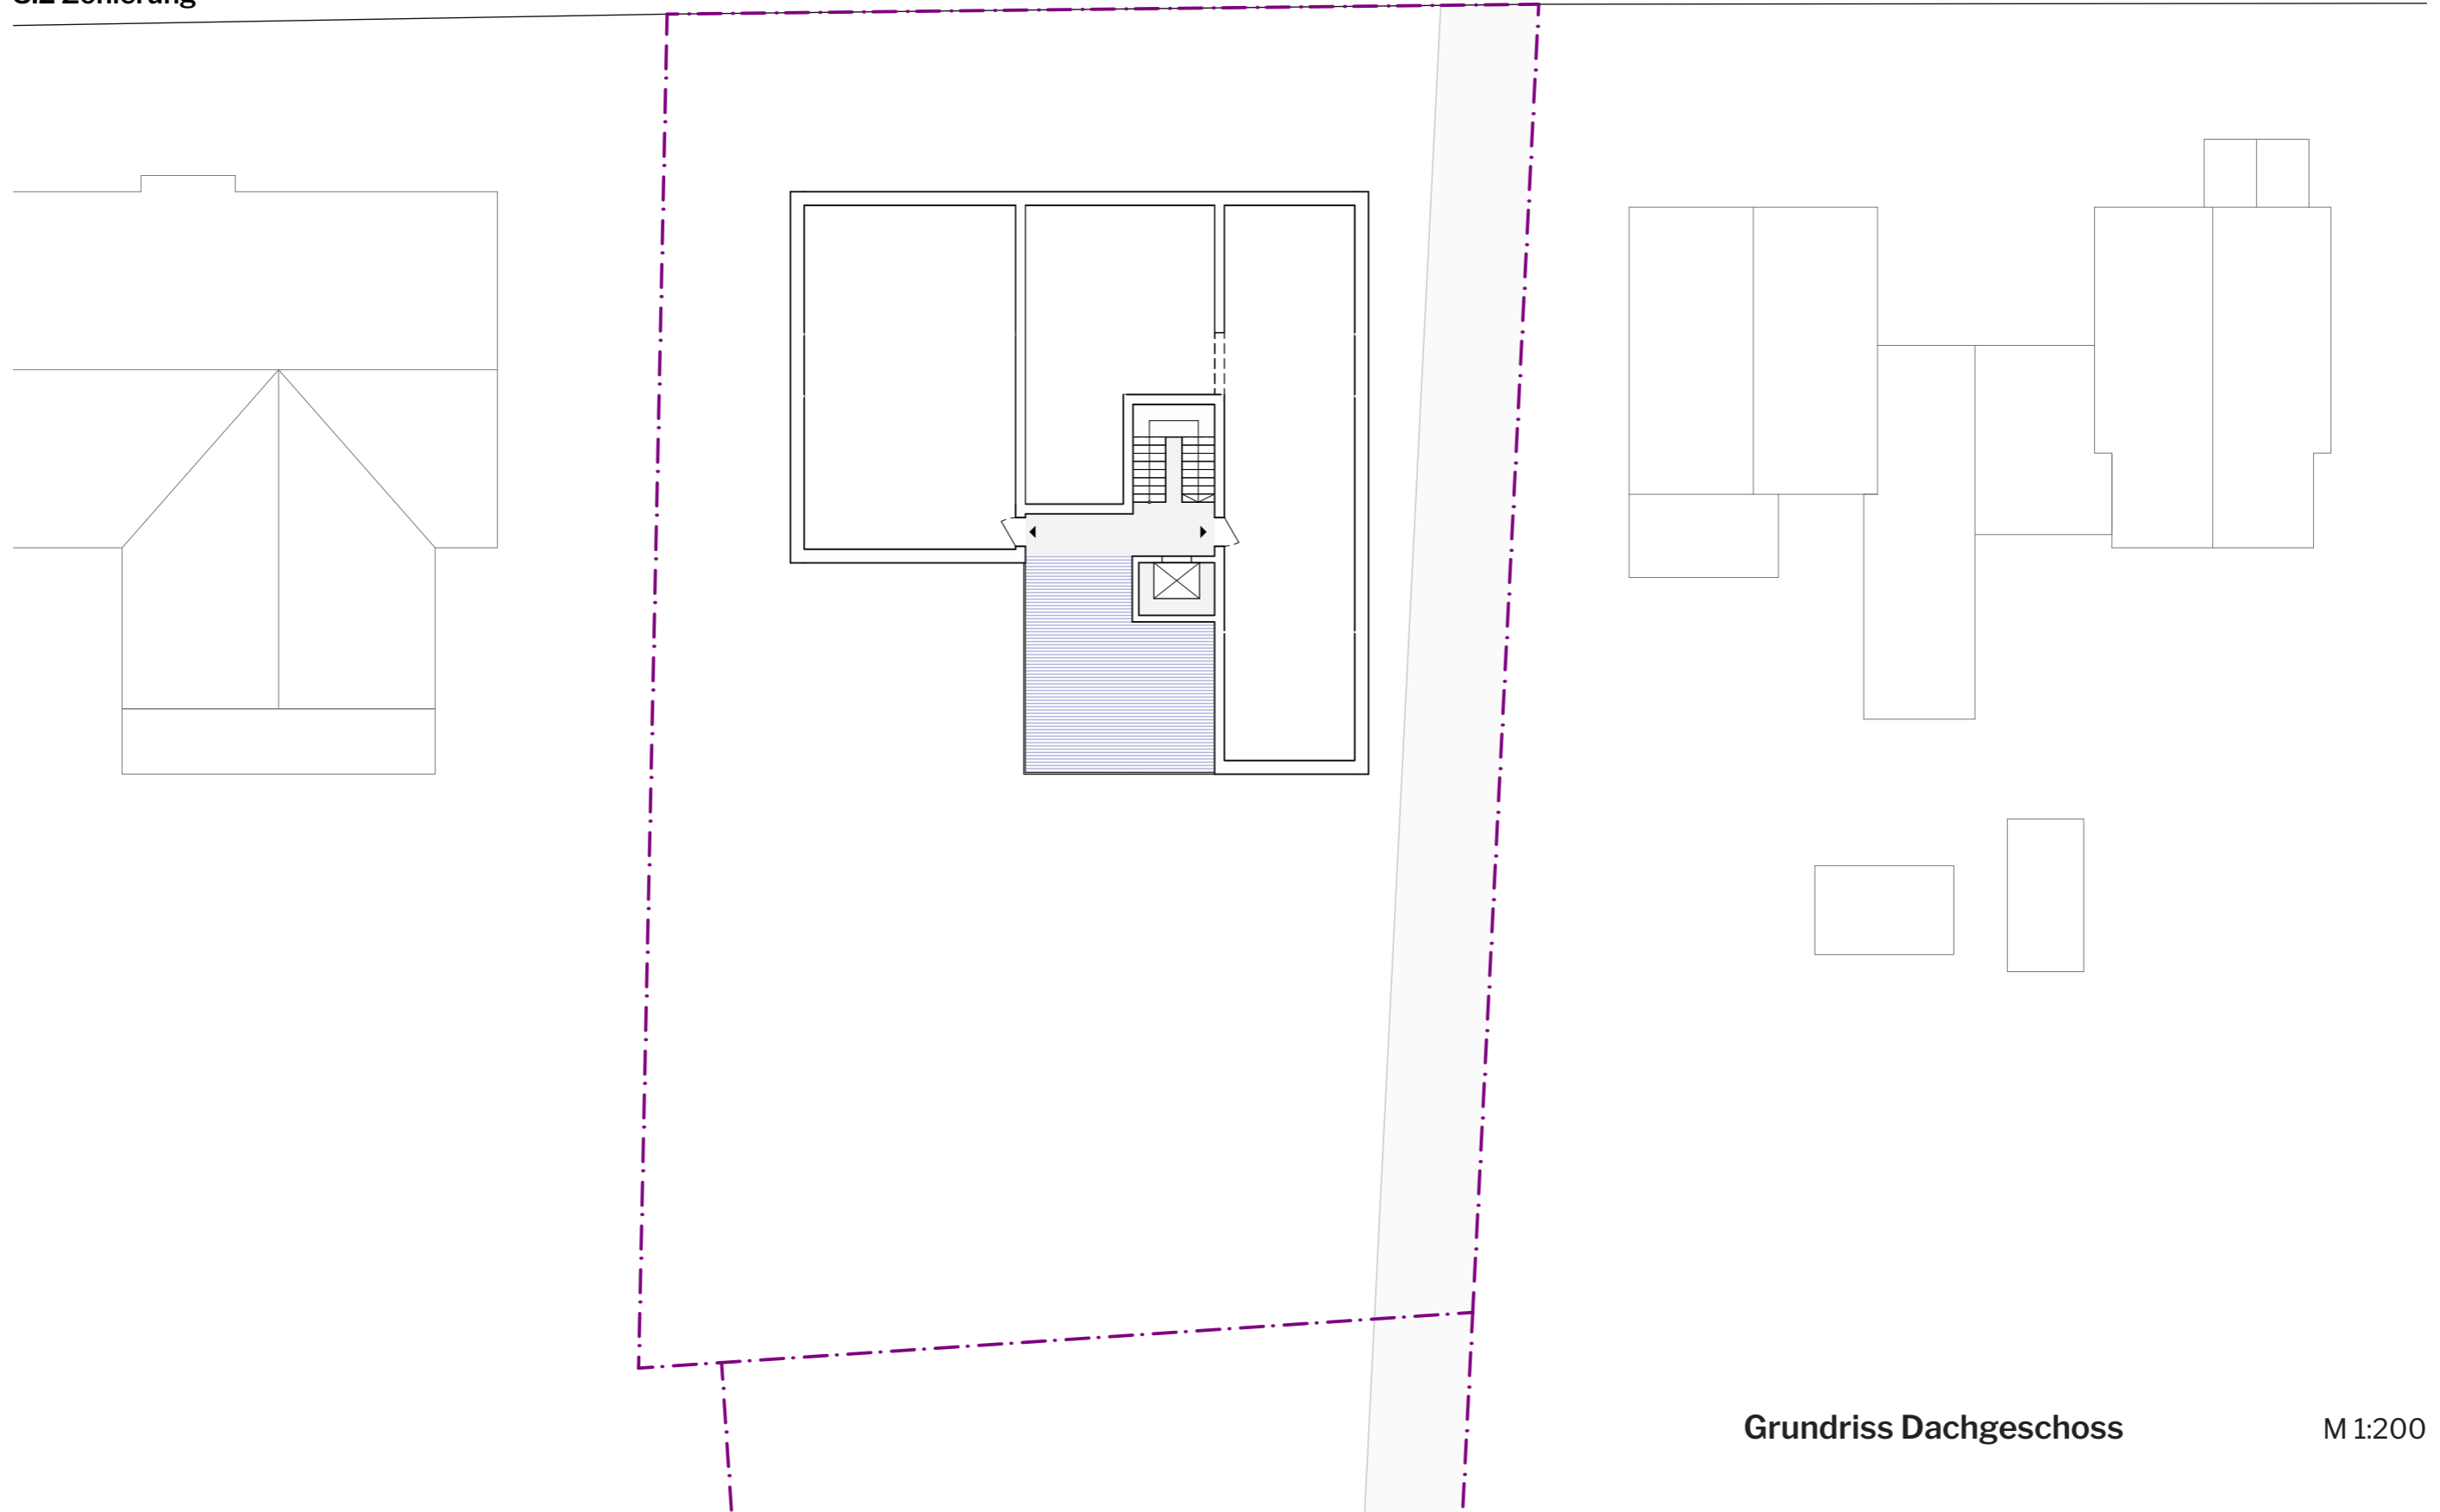


Grundriss Dachgeschoss


M 1:200

# 3. Gemeinschaftliches Wohnprojekt

Kreuzerhohl

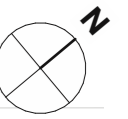

## 3.2 Zonierung

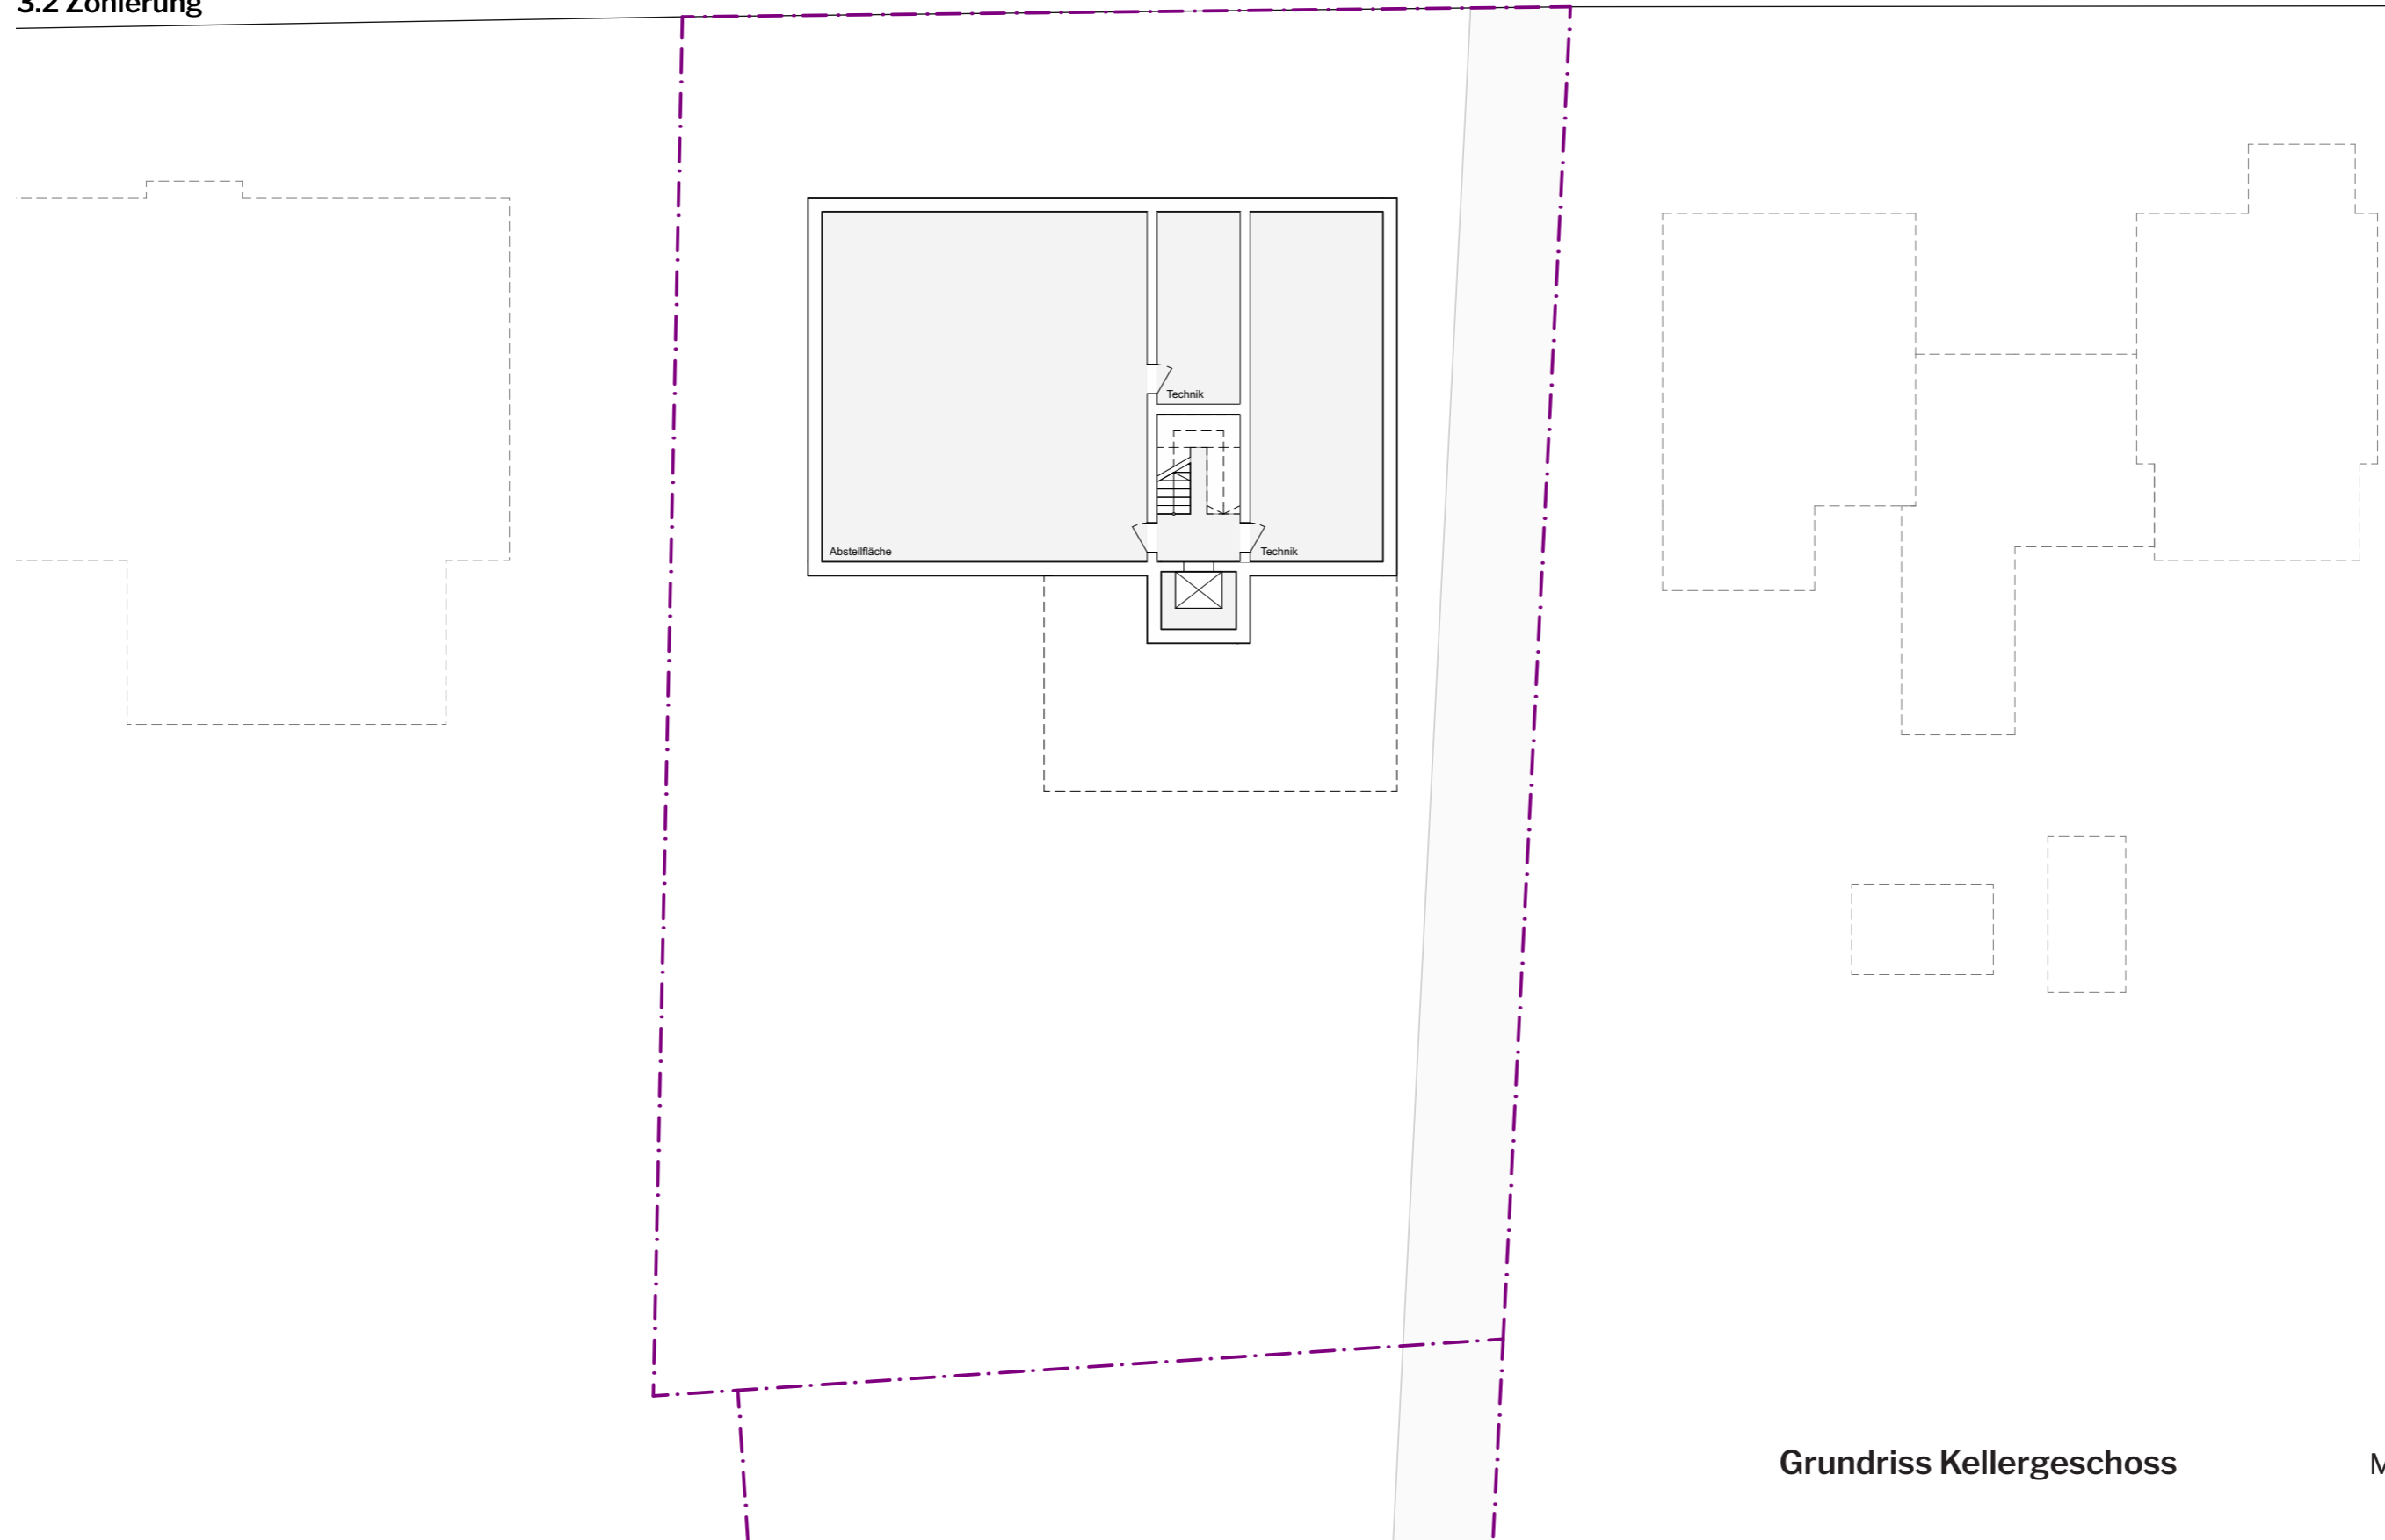

Grundriss Kellergeschoss

M 1:200